

安田町新庁舎基本設計案（概要版）

H30.9.18

清水建設・若竹まちづくり研究所建設事業共同企業体



■敷地概要

計画地	： 高知県安芸郡安田町大字安田1850番地 他
敷地面積	： 5,947.90㎡（1,799.24坪）（配布用地実測図より）
用途地域	： 指定なし
防火地域	： 指定なし（法22条区域外）
その他地域地区	： なし
敷地の高低	： 町道の東西で 2 m程度の高低差あり

■建物概要

主要用途	： 庁舎（事務所）
工事種別	： 新築
構造種別	： 鉄筋コンクリート造
耐火・防火構造種別	： 準耐火建築物（□-1準耐）
防火対象物の種類	： 消防法施行令別表第一 第15項
建築面積	： 1,785.16㎡（540.01坪） （新庁舎 ： 1,722.16㎡（520.95坪）、 安田分団消防屯所：63.00㎡（19.06坪））
延床面積	： 3,096.40㎡（936.66坪） （新庁舎 ： 2,970.40㎡（898.55坪）、 安田分団消防屯所：126.00㎡（38.12坪））
容積対象床面積	： 3,076.09㎡（930.52坪） （新庁舎 ： 2,950.09㎡（892.40坪）、 安田分団消防屯所：126.00㎡（38.12坪））
建蔽率	： 30.01%
容積率	： 51.72%
階数	： 新庁舎 地上 3 階建 安田分団消防屯所 地上2階建
建築物の高さ	： 新庁舎 13.10m、 安田分団消防屯所 7.16m

■主な外部仕上


＜新庁舎＞	
屋根	：（勾配屋根部分） アルミ亜鉛合金メッキ鋼板 フッ素樹脂塗装 （フッ素ガルバリウム鋼板）t0.4 一文字葺き
外壁	： コンクリート打放補修の上、弾性吹付タイル 一部県産材スギ板貼
主要開口部	： アルミサッシュ、アルミカーテンウォール


＜安田分団消防屯所＞



屋根	： アルミ亜鉛合金メッキ鋼板 フッ素樹脂塗装 （フッ素ガルバリウム鋼板）t0.4 瓦棒葺き
外壁	： コンクリート打放補修の上、弾性吹付タイル 一部県産材スギ板貼
主要開口部	： アルミサッシュ

■主な内部仕上



＜新庁舎＞	
役場執務室	： 床：タイルカーペット貼（OAフロア） 壁：無機質壁紙 天井：岩綿吸音板
多目的スペース （やすだリビング）	： 床：県産材ヒノキ 縁甲板 壁：無機質壁紙 一部しっくい塗 天井：県産材スギ板貼
議場	： 床：タイルカーペット貼 壁：無機質壁紙、県産材スギルーバー 天井：無機質壁紙、県産材スギルーバー
＜安田分団消防屯所＞	
団員控室	： 床：畳敷き 壁：無機質壁紙 天井：化粧石膏ボード

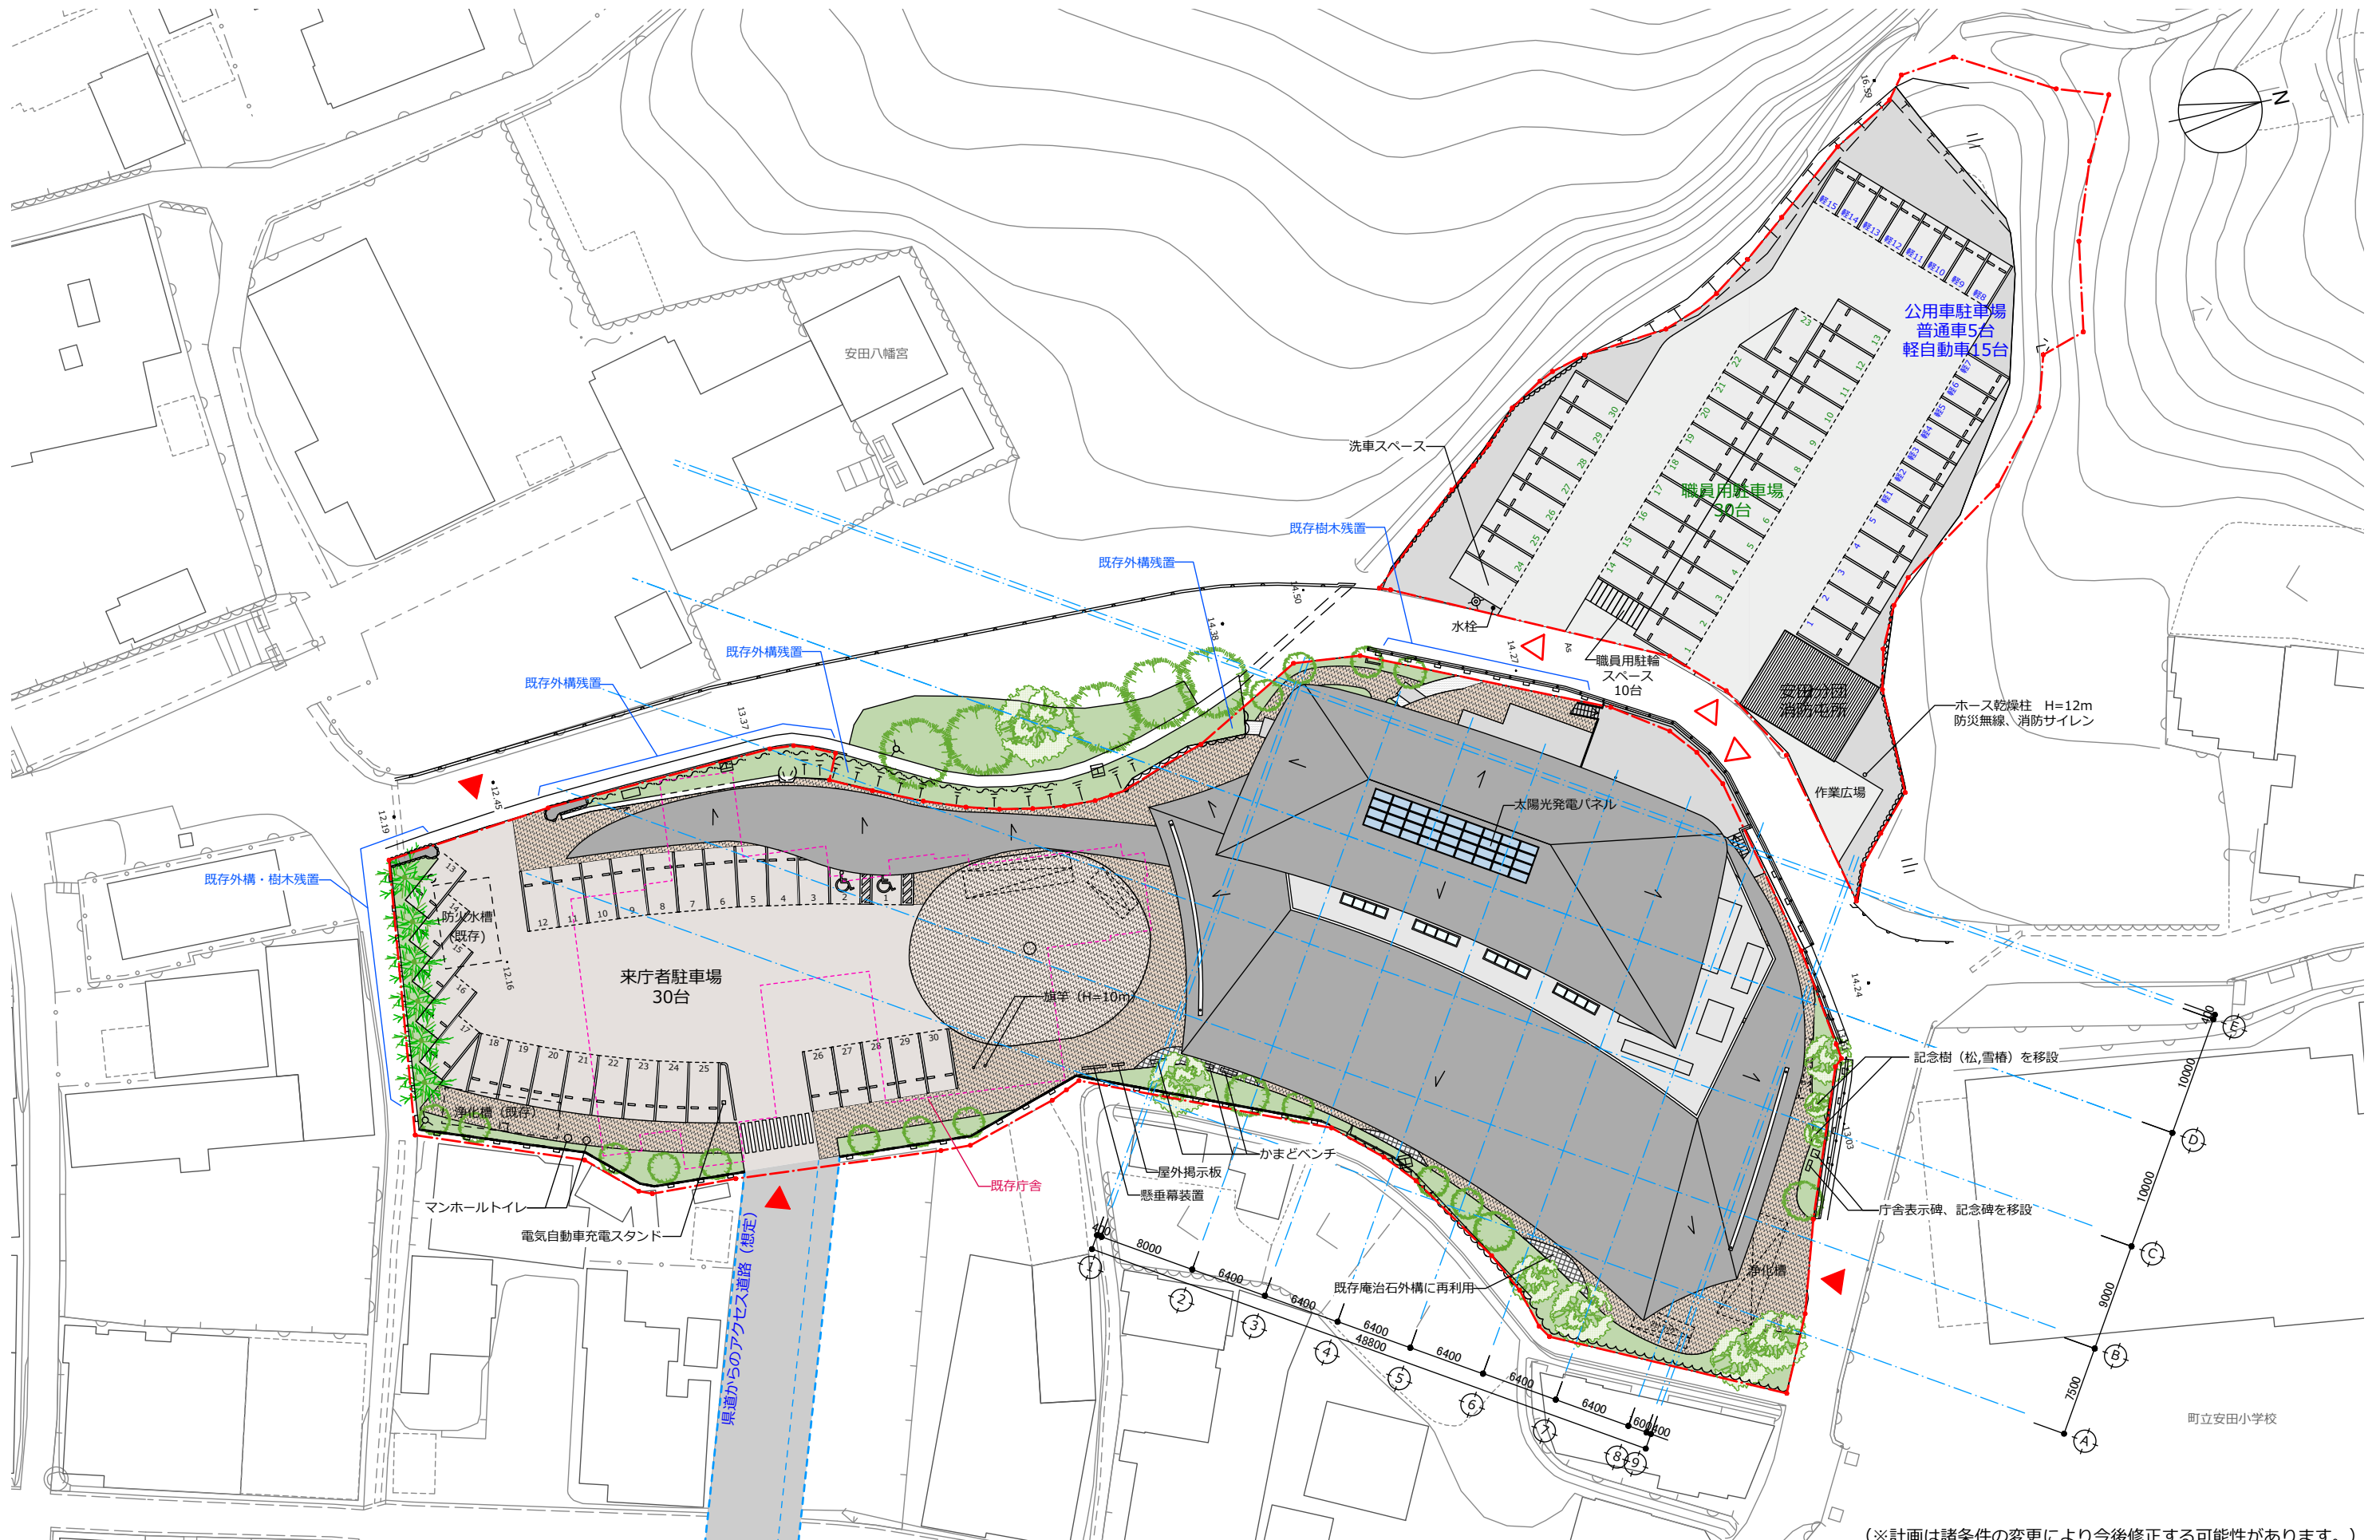





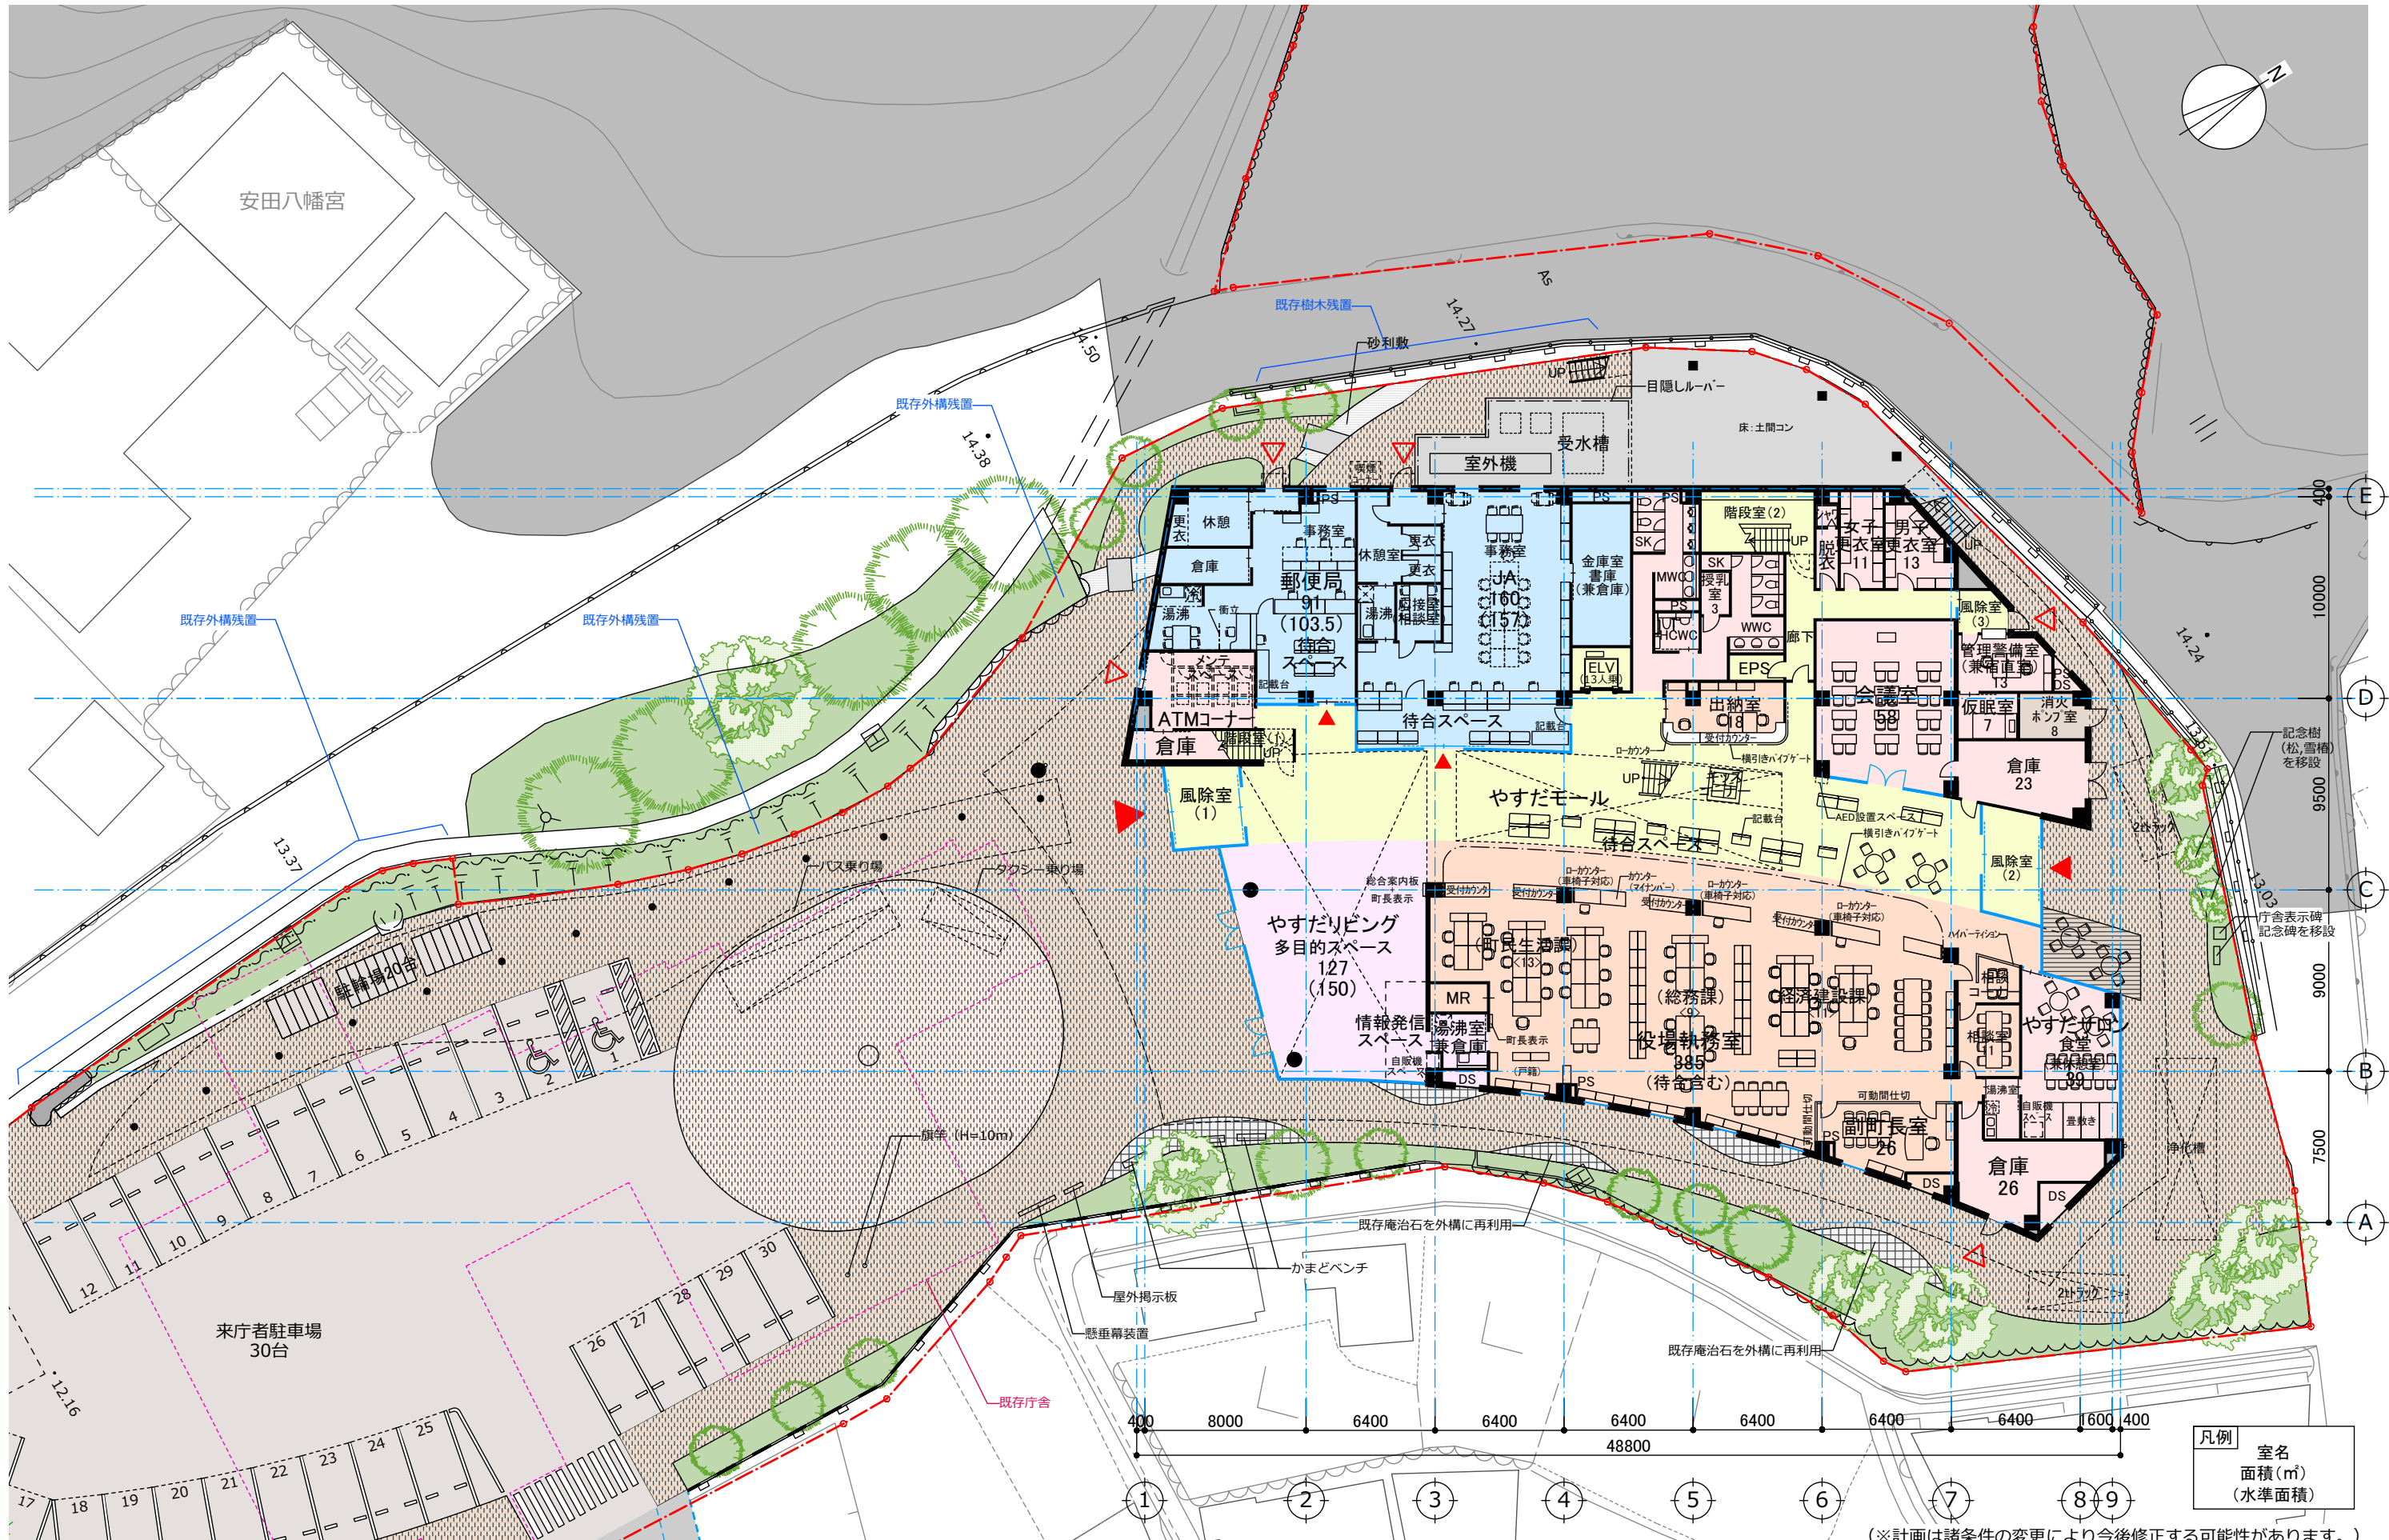







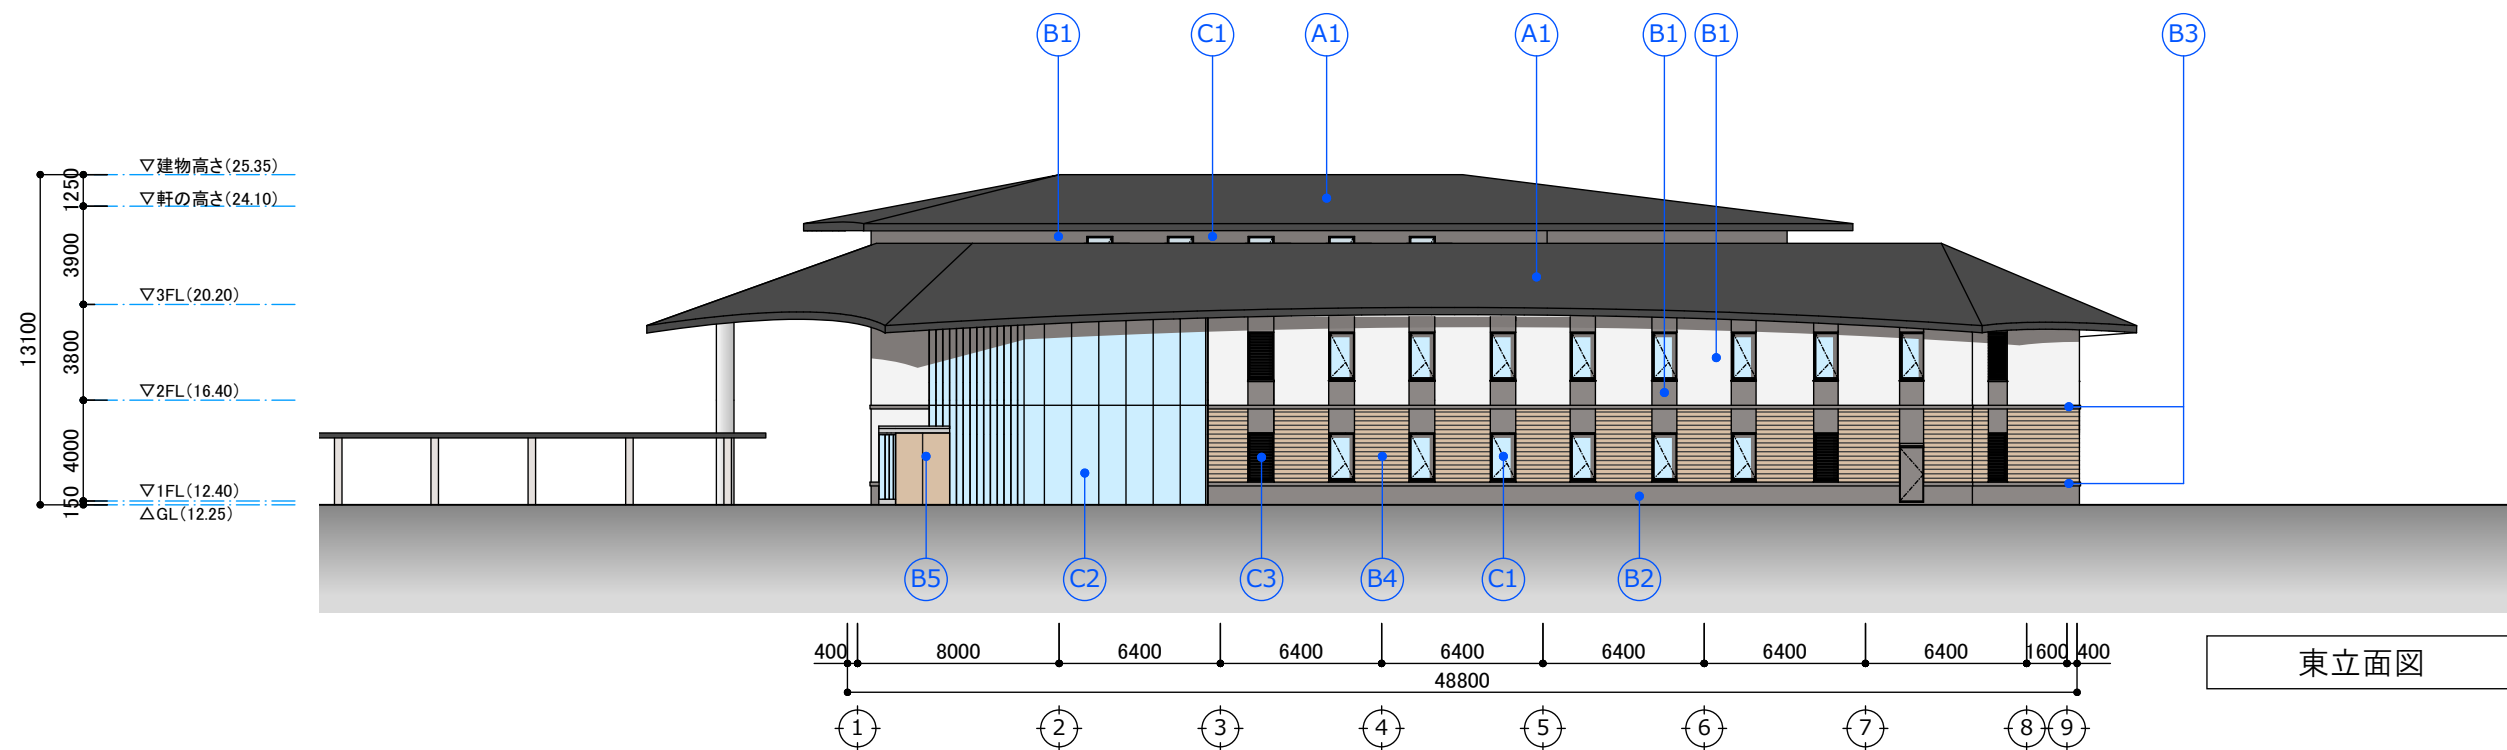
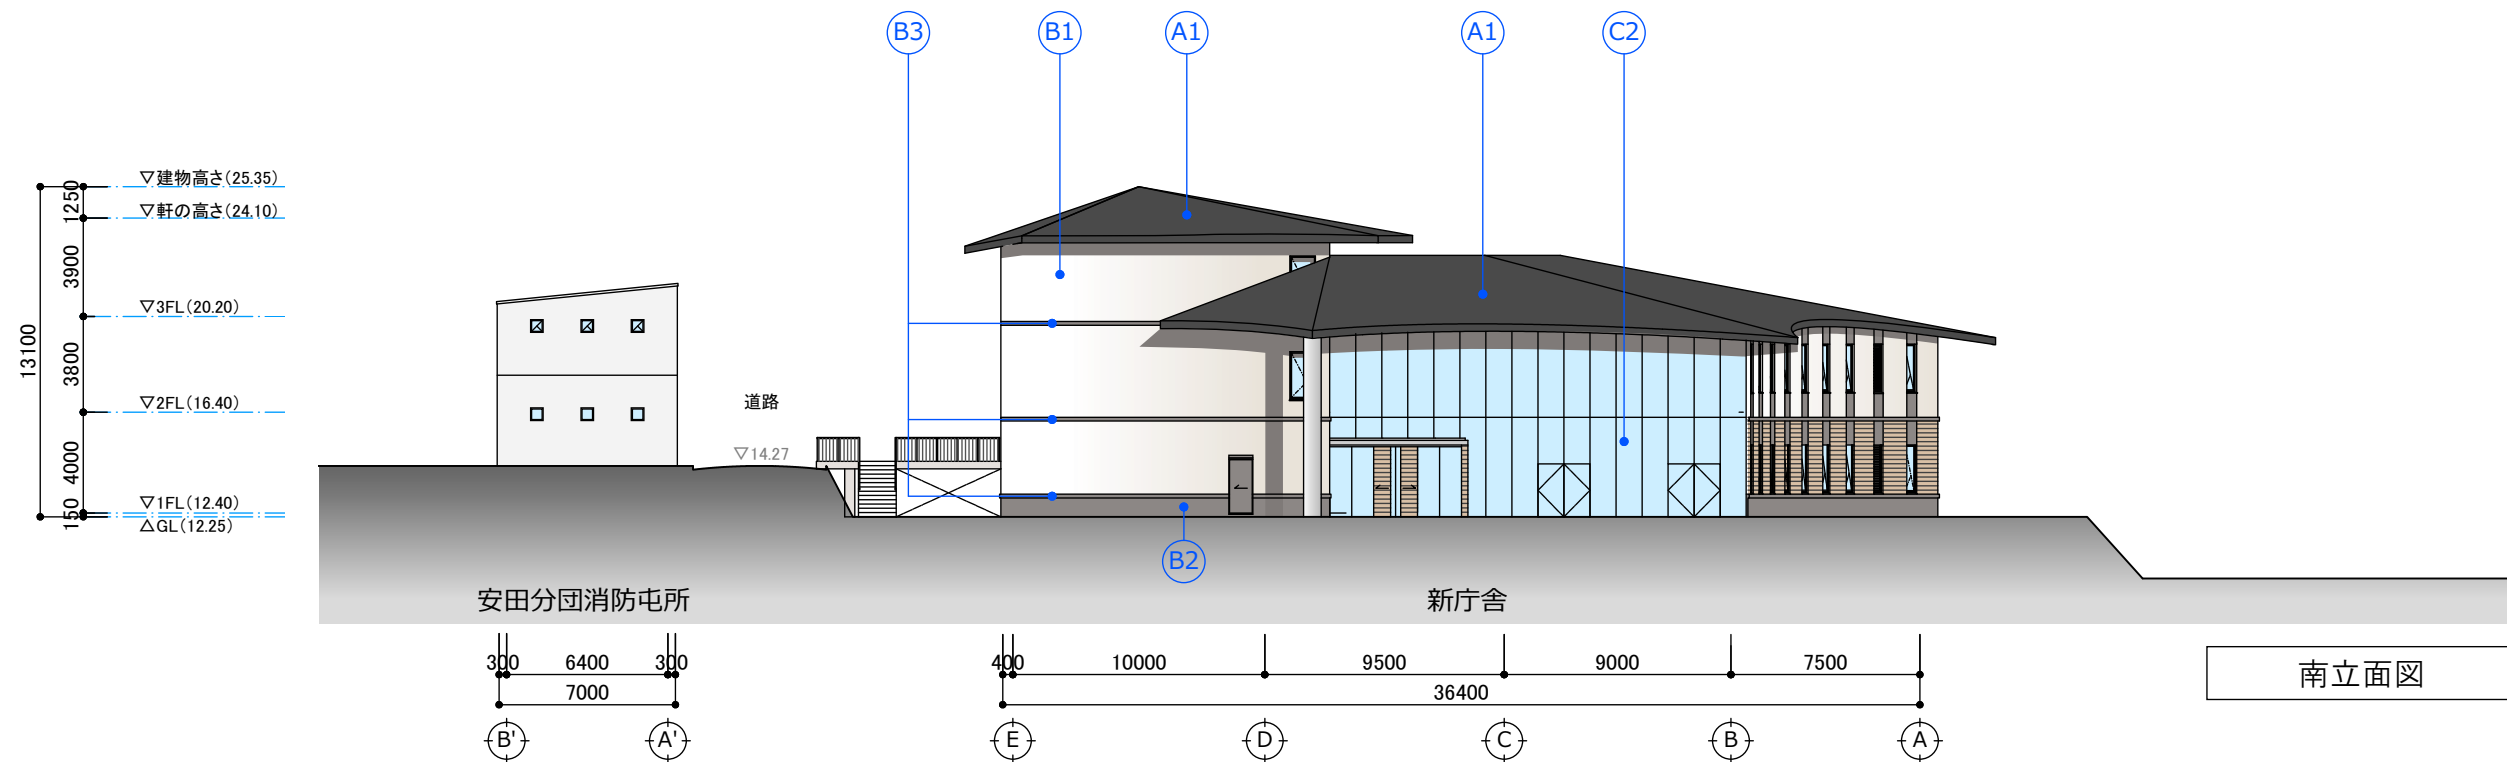


(A1)	アルミ亜鉛合金メッキ鋼板 フッ素樹脂塗装 (フッ素ガルバリウム鋼板) t0.4 一文字書き	(C1)	アルミサッシュ (電解二次着色 高耐候被膜)	(D1)	階段、手摺 (溶融亜鉛めっき)
(B1)	コンクリート打放し補修の上、弾性吹付タイル	(C2)	アルミカーテンウォール		
(B2)	磁器質タイル貼	(C3)	アルミガラリ (電解二次着色 高耐候被膜)		
(B3)	RC現場打ちリブ H100×D50、コンクリート打放し補修の上、塗装	(C4)	鋼製建具		
(B4)	県産材スギ板貼				
(B5)	CLTパネル				

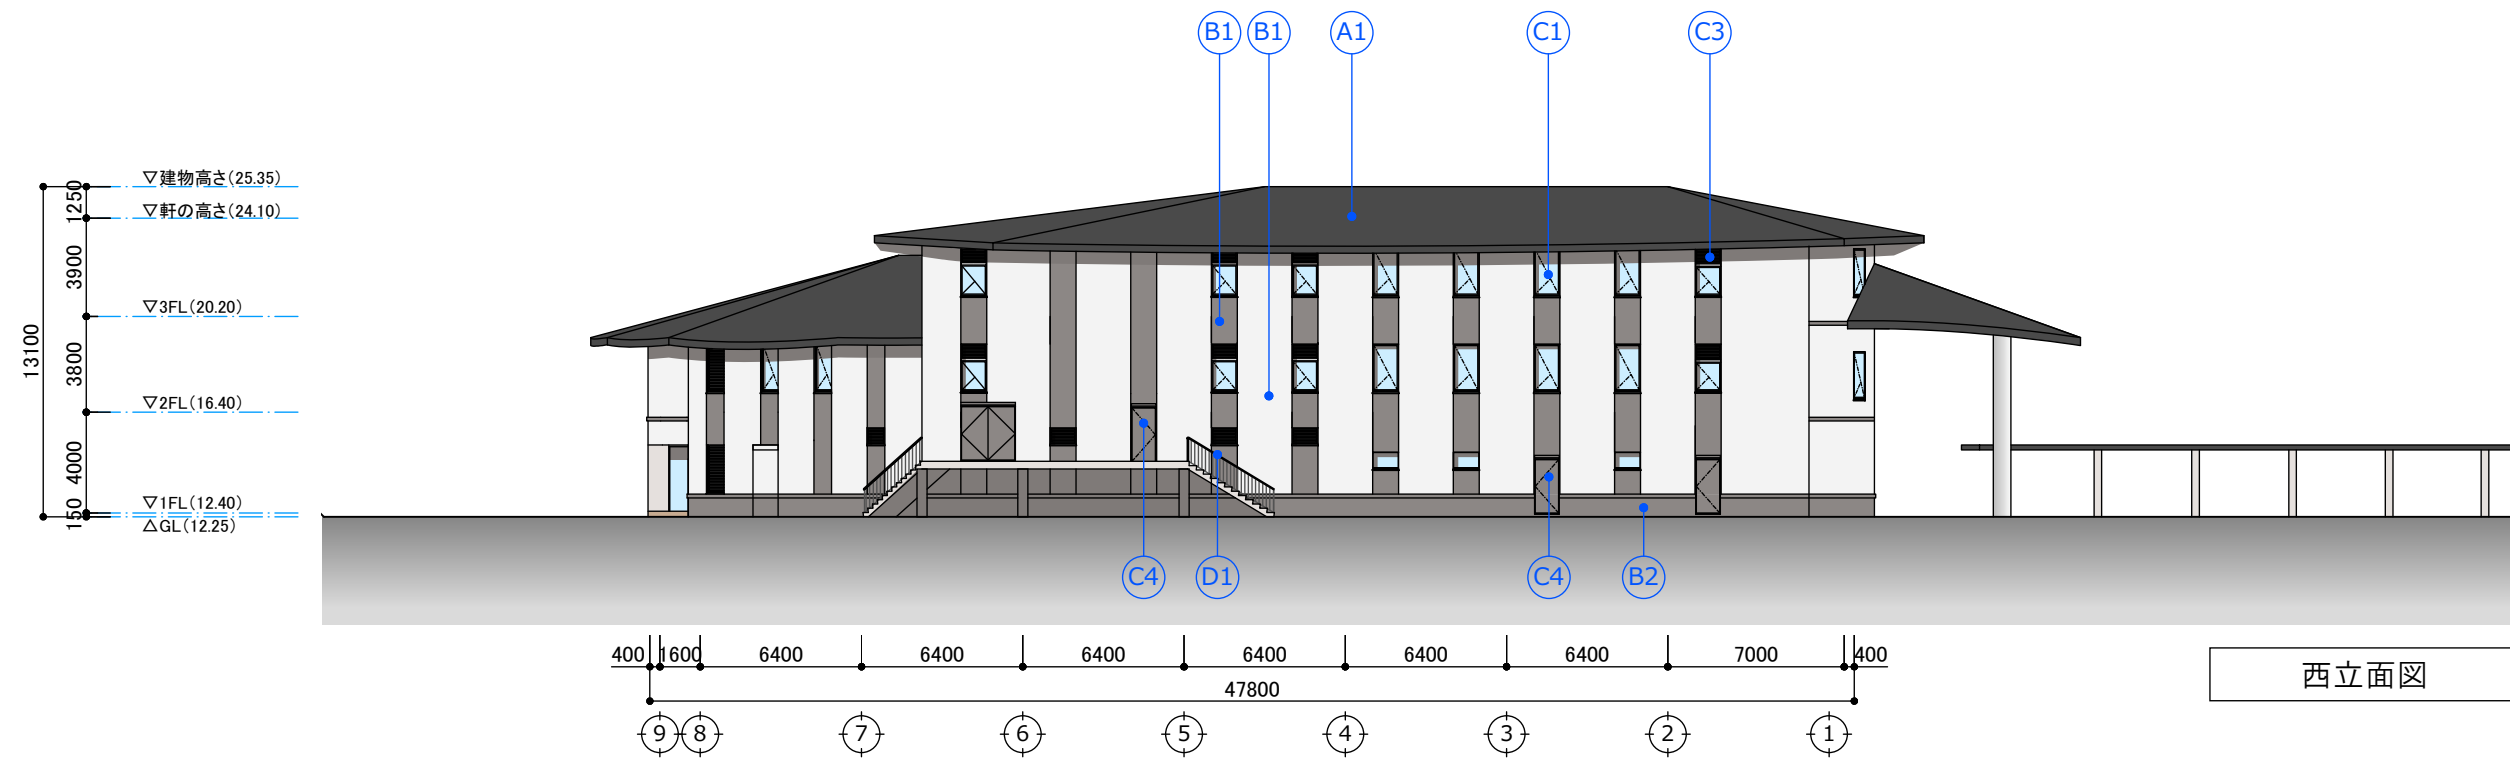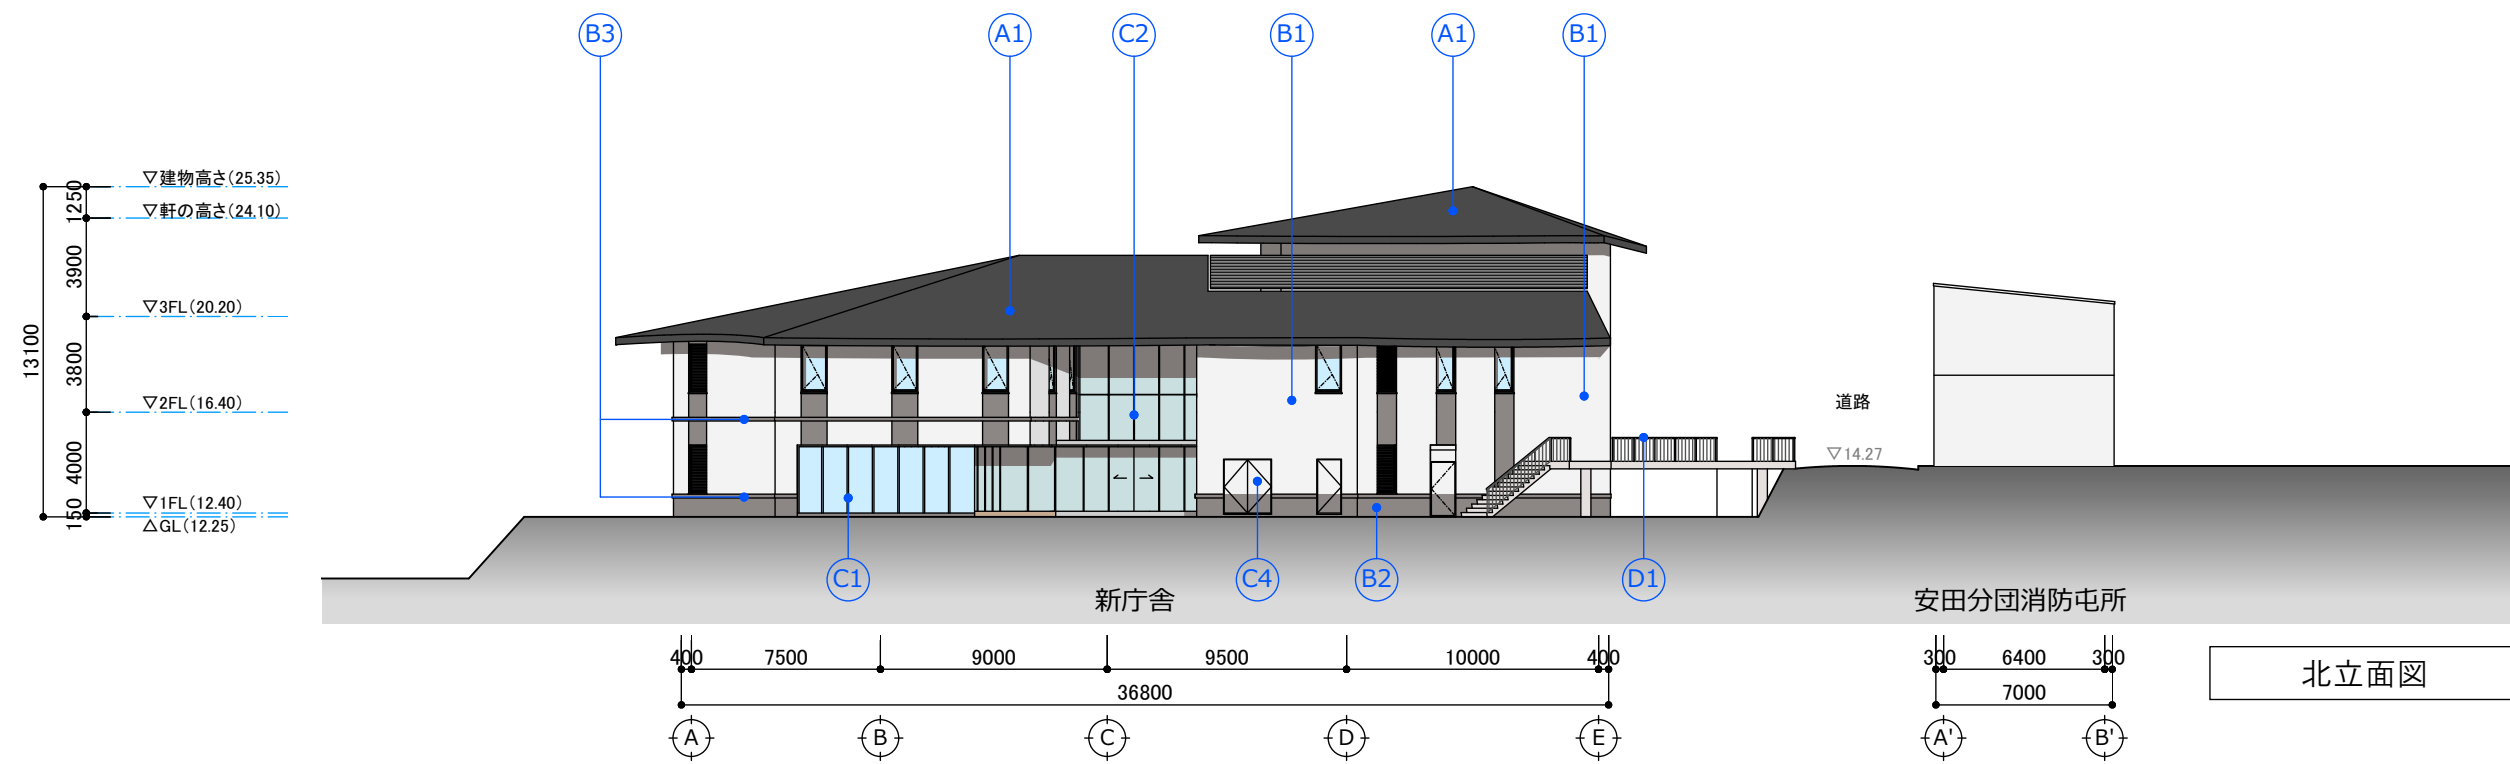

(A1)	アルミ亜鉛合金メッキ鋼板 フッ素樹脂塗装 (フッ素ガルバリウム鋼板) t0.4 一文字書き	(C1)	アルミサッシュ (電解二次着色 高耐候被膜)	(D1)	階段、手摺 (溶融亜鉛めっき)
(B1)	コンクリート打放し補修の上、弾性吹付タイル	(C2)	アルミカーテンウォール		
(B2)	磁器質タイル貼	(C3)	アルミガラリ (電解二次着色 高耐候被膜)		
(B3)	RC現場打ちリブ H100×D50、コンクリート打放補修の上、塗装	(C4)	鋼製建具		
(B4)	県産材スギ板貼				
(B5)	CLTパネル				

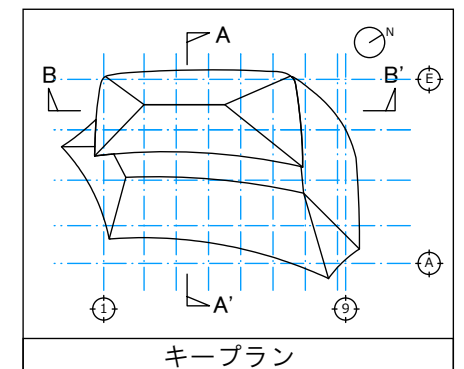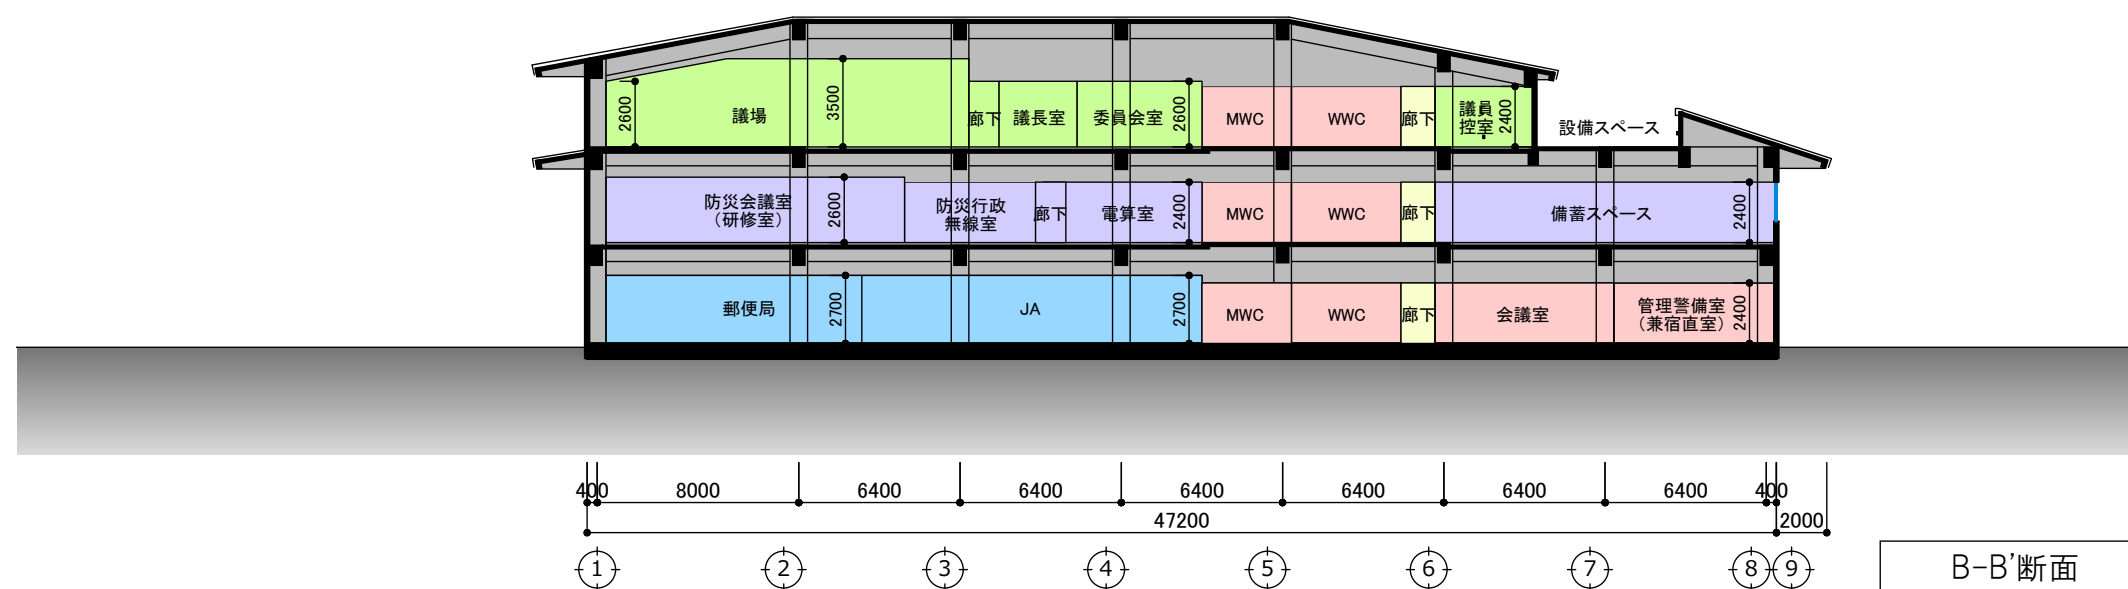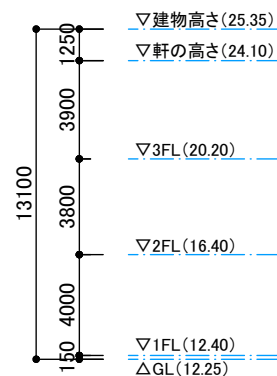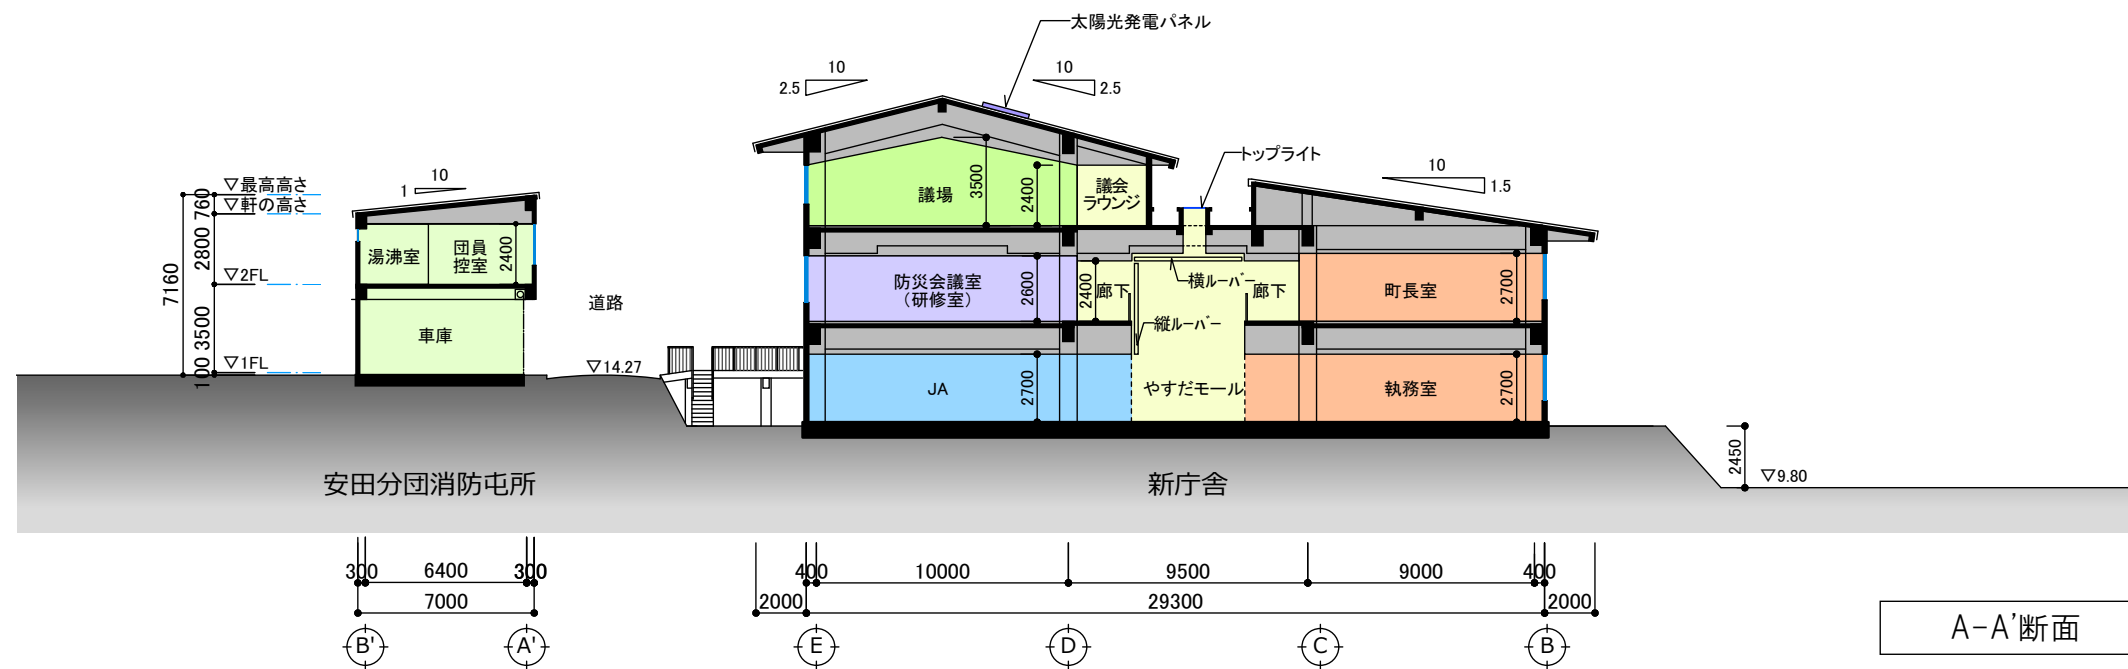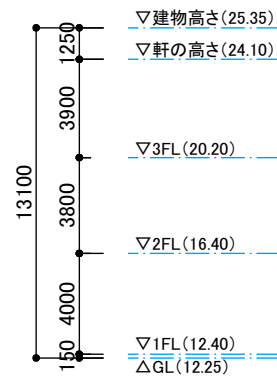

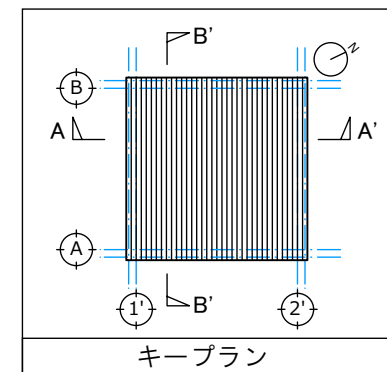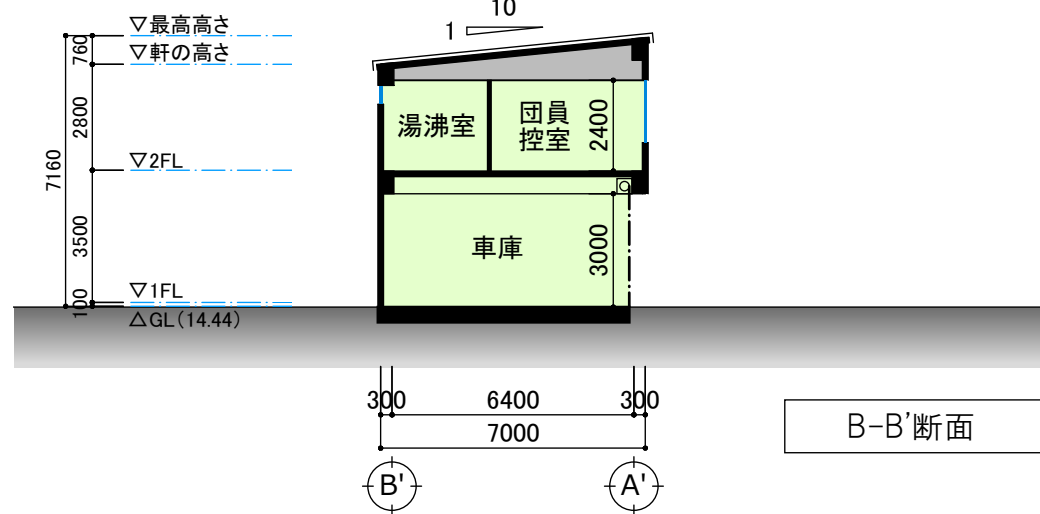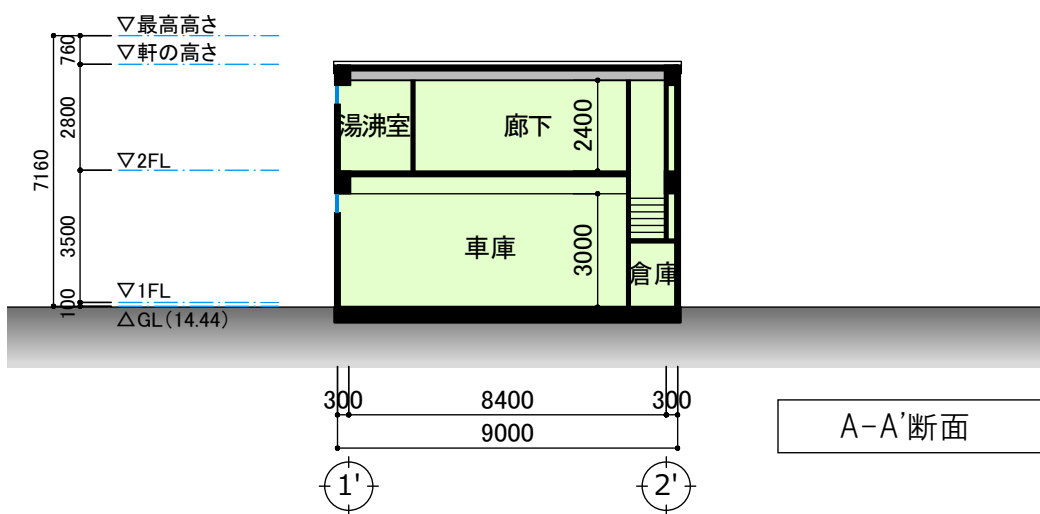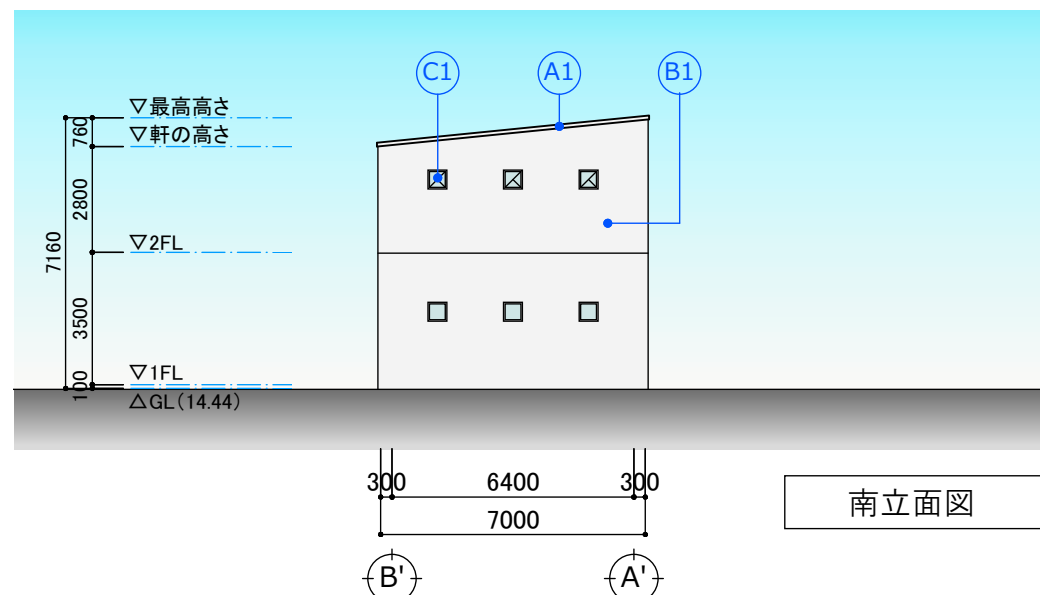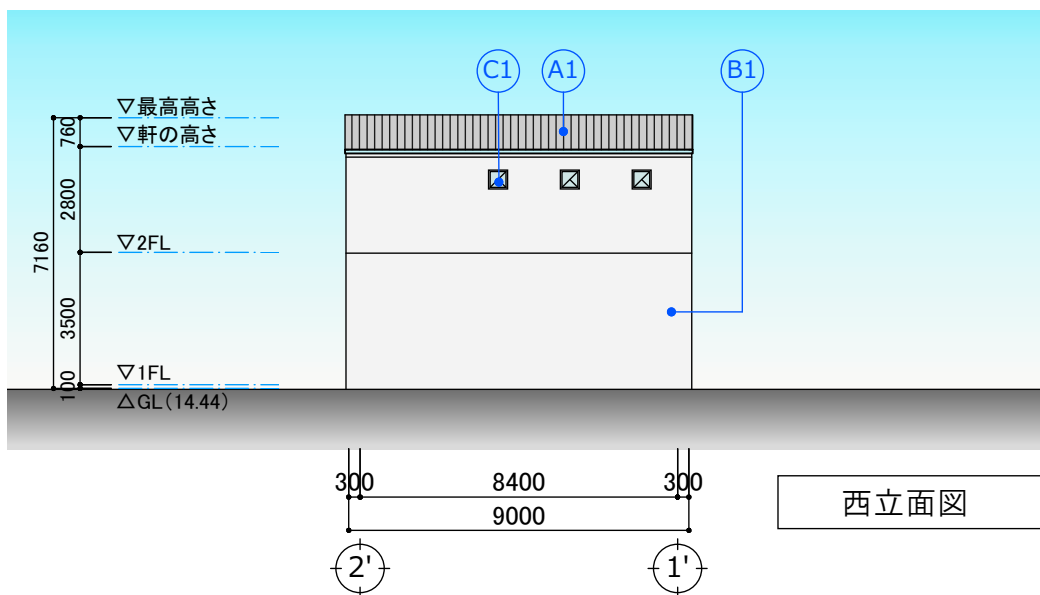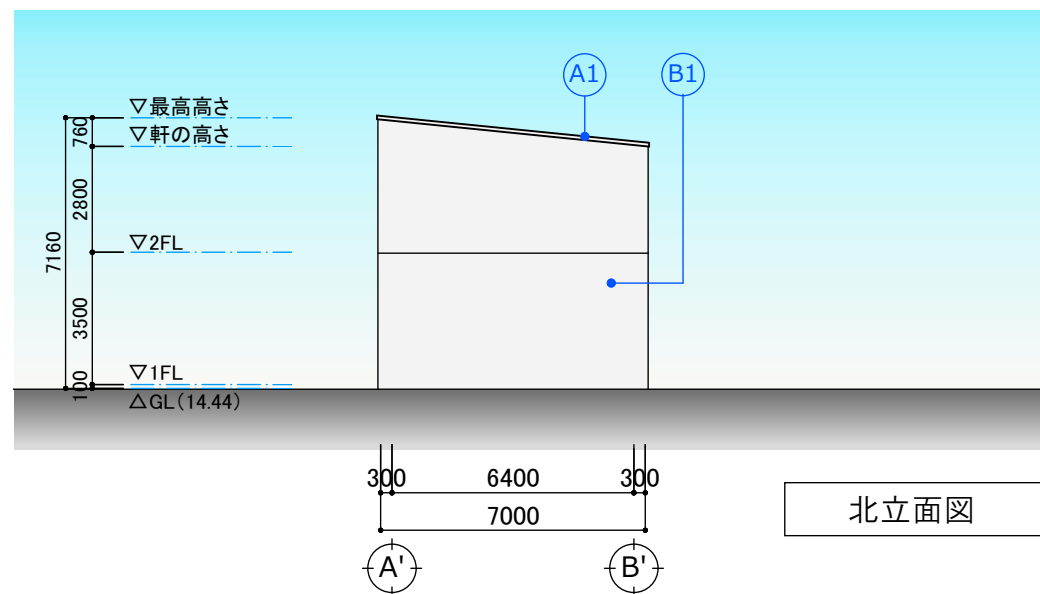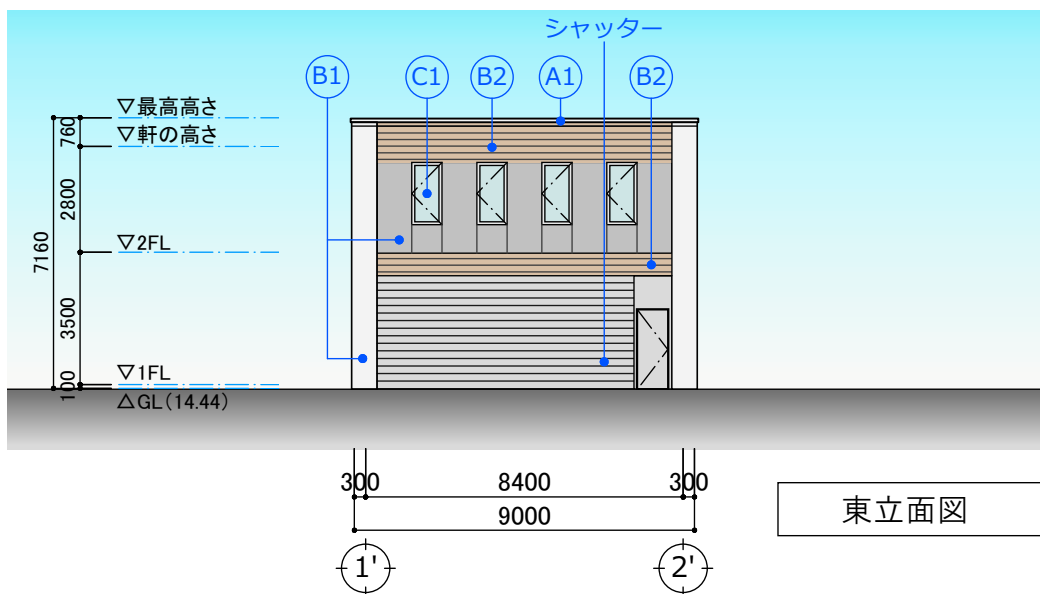

(A1)	アルミ亜鉛合金メッキ鋼板 フッ素樹脂塗装 (フッ素ガルバリウム鋼板) t0.4 瓦棒葺き	(C1)	アルミサッシ (電解二次着色 高耐候被膜)		
(B1)	コンクリート打放し補修の上、弾性吹付タイル	(C2)	鋼製建具		
(B2)	県産材スギ板貼				