



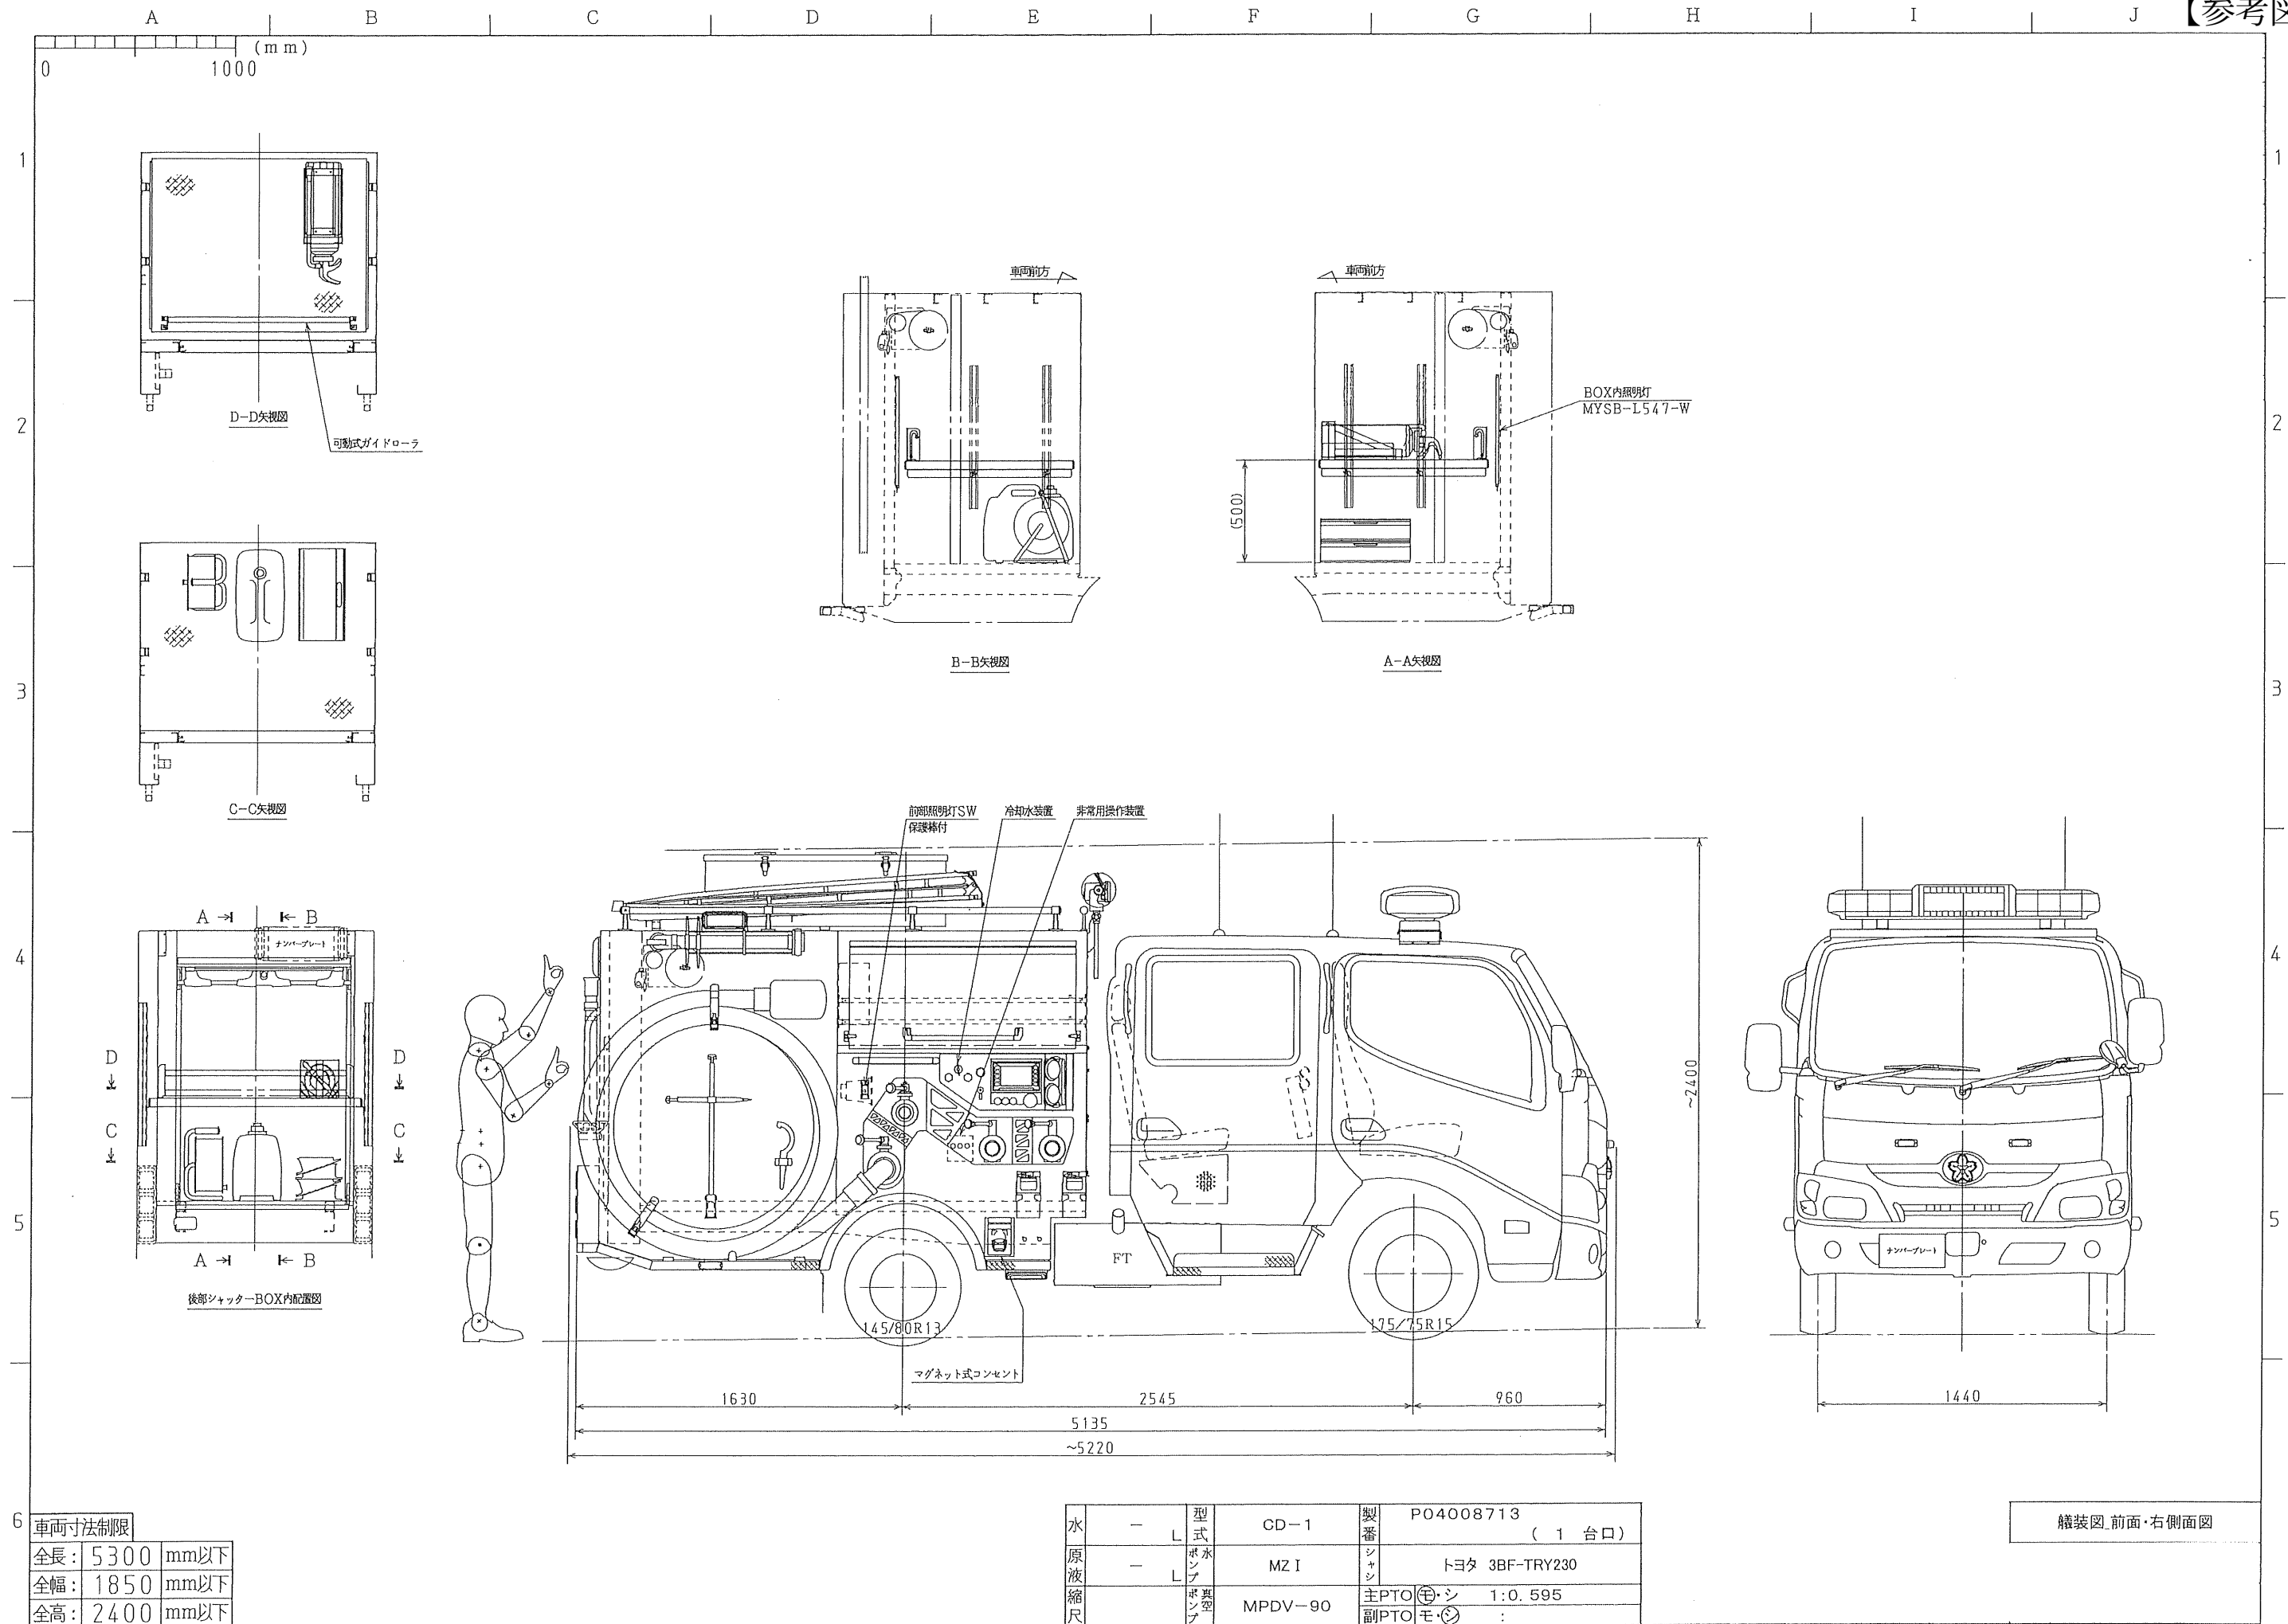

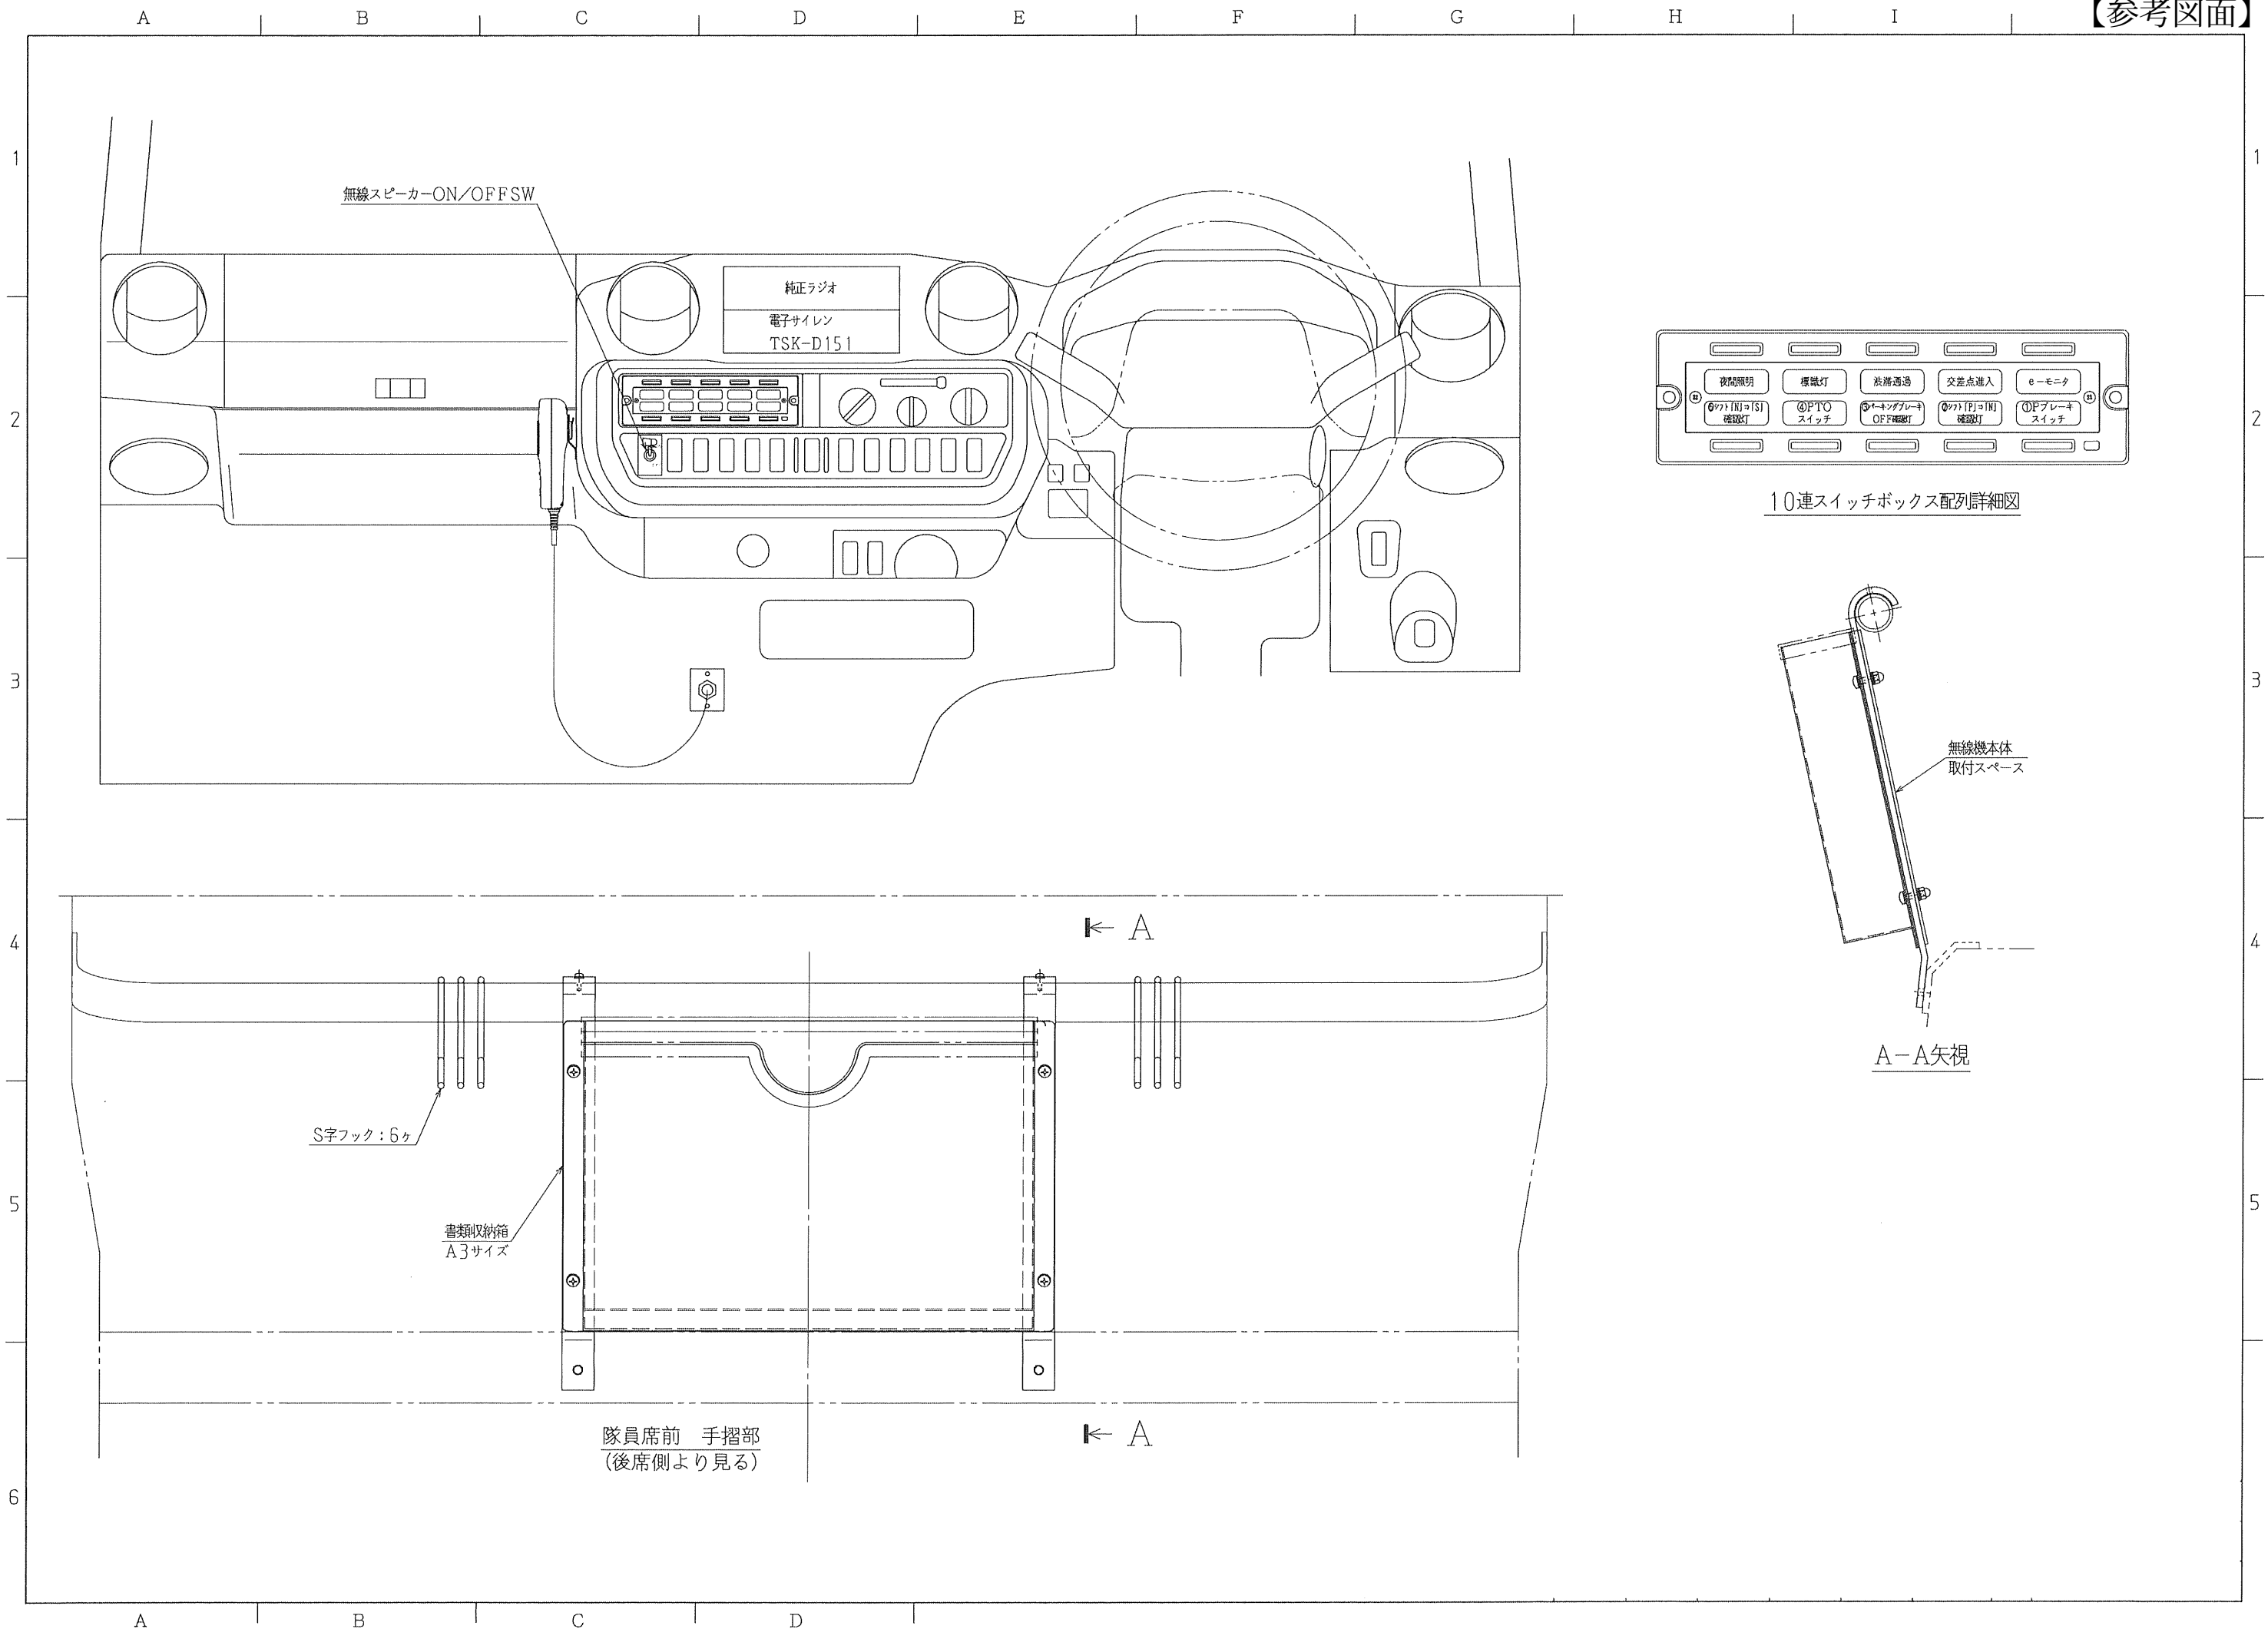



※当該図面はあくまで参考であり、詳細については落札者と協議のうえ決定することとする。